


### Tegnforklaring HFP

- 5.1 Billeddiagnostikk
- 5.2 PET
- 5.7 Nuklear
- 8.2 Kontorer og møterom
- 9 Teknisk
- 9.3 Sug - nedkast
- 10.01 - Korridor
- 10.02 - Trapp
- 10.03 - Heis

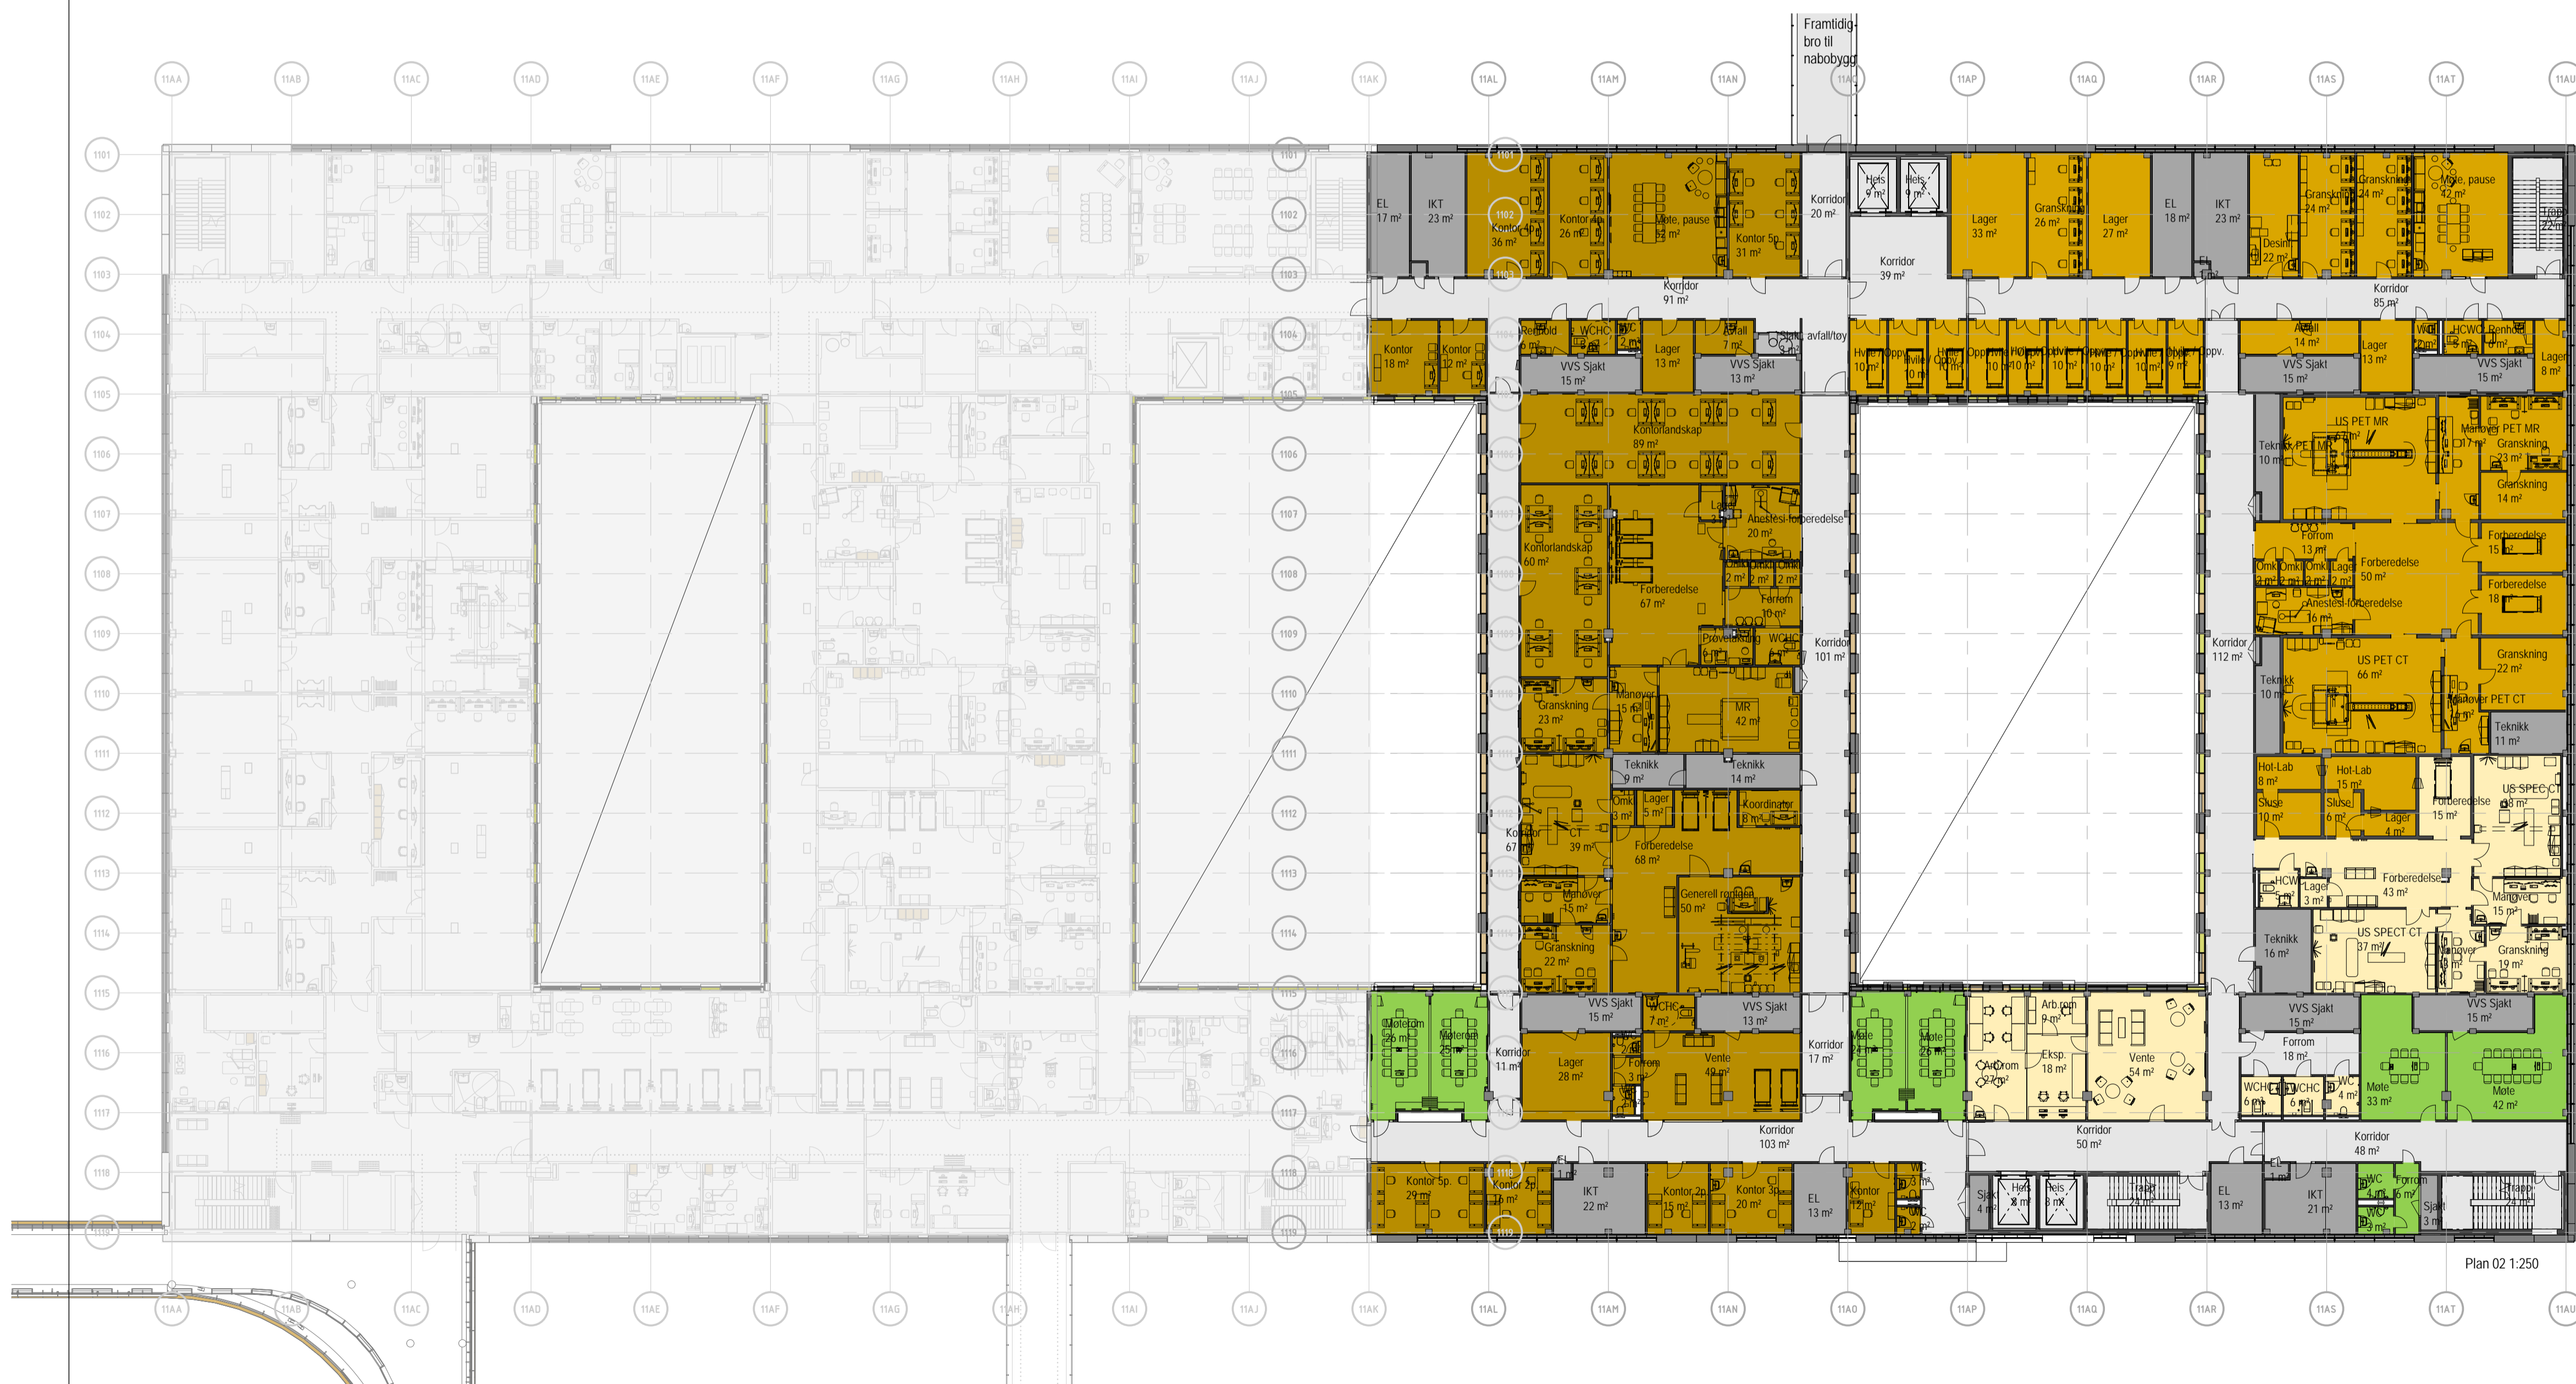

MERKNADER

HENVISNINGER

|            |  |        |                  |                     |          |
|------------|--|--------|------------------|---------------------|----------|
| NUMMER     |  | ETASJE | FAG - BYGN.D.TAB | TYPE TEGN - LØPENUM | REV      |
| BYGGKODE   |  | 215011 | 02               | Aa200               | D501 F01 |
| ENTREPRISE |  |        |                  |                     |          |

|      |            |   |  |        |       |       |
|------|------------|---|--|--------|-------|-------|
| F01  | 25.09.2019 | Revisjon planløsninger                    |  | KM     | MLO   | JE    |
| F00  | 01.07.2019 | Forprosjekt utvidelse bygg E, BT 2, del 1 |  | KM     | MLO   | JE    |
| REV. | DATO       | BESKRIVELSE                               |  | TEGNET | KONTR | GODKJ |



SUS 2023 **HELSE STAVANGER**  
Stavanger universitetssjukhus

Richard Johnsen's gate 12 (forloptlig)  
4021 Stavanger

|      |                               |               |        |      |               |
|------|-------------------------------|---------------|--------|------|---------------|
| ARK  | NORDIC Office of Architecture | +47 2293 0900 | RIE    | COWI | +47 2149 7688 |
| RIB  | COWI                          | +47 2149 7688 | LARK   | SLA  | +47 4064 2836 |
| RIB  | AAS-JAKOBSEN                  | +47 2251 3000 | GEOTEK | COWI | +47 2149 7688 |
| RIW  | COWI                          | +47 2149 7688 | VA     | COWI | +47 2149 7688 |
| RIAM | COWI                          | +47 2149 7688 | RIB    | COWI | +47 2149 7688 |
| VEI  | COWI                          | +47 2149 7688 |        |      |               |

|                                |                     |                 |                  |                     |          |
|--------------------------------|---------------------|-----------------|------------------|---------------------|----------|
| PROSJEKTNR                     | 2023                | FASE            | FORPROSJEKT      | OPPRETET DATO       |          |
| GNRBNR                         | 17/2708 (foreløpig) | ORIGINAL FORMAT | A1               | MÅLSTOKK: 1:250     |          |
| BT2 Etasjeplan 02 Alternativ 2 |                     |                 |                  |                     |          |
| NUMMER                         |                     | ETASJE          | FAG - BYGN.D.TAB | TYPE TEGN - LØPENUM | REV      |
| BYGGKODE                       |                     | 215011          | 02               | Aa200               | D501 F01 |

11 02 BT2 Alt. 2  
1:250