

Tegnforklaring HFP

- 5.7 Nukleær
- 6.1.2 Medisinsk mikrobiologi
- 6.1.4 Patologi
- 7.4 Pasientervice
- 8.2 Kontorer og møterom
- 9 Teknisk
- 9.3 Sug - nedkast
- 10.01 - Korridor
- 10.02 - Trapp
- 10.03 - Heis

HENVISNINGER

NUMMER	BYGGKODE	ETASJE	FAG - BYGN.D.TAB	TYPE TEGN - LØPENUM	REV.
SUS 2023	215011	01	Aa200	D501	F01
ENTREPRISE					

F01	25.09.2019	Revisjon planløsninger	KM	MLO	JE
F00	01.07.2019	Forprosjekt utvidelse bygg E, BT 2, del 1	KM	MLO	JE
REV.	DATE	BESKRIVELSE	TEGNET	KONTR	GODKJ




SUS 2023 **HELSE STAVANGER**
Stavanger universitetssjukehus

Richard Johnsen's gate 12 (foretellig)
4021 Stavanger

ARK	NORDIC Office of Architecture	+47 2293 0900	RIE	COWI	+47 2149 7688
RIB	COWI	+47 2149 7688	LARK	SLA	+47 4064 2836
RIB	AAS-JAKOBSEN	+47 2251 3000	GEOTEK	COWI	+47 2149 7688
RIV	COWI	+47 2149 7688	VA	COWI	+47 2149 7688
RIAKU	COWI	+47 2149 7688	RIB	COWI	+47 2149 7688
VEI	COWI	+47 2149 7688			

PROSJEKTR	FASE	OPPRETTET	DATE		
2023	FORPROSJEKT				
GNRIBNR: 17/2708 (foretellig)	ORIGINAL FORMAT: A1	MALESTOKK: 1:250			
BT2 Etasjeplan 01 Alternativ 2					
NUMMER	BYGGKODE	ETASJE	FAG - BYGN.D.TAB	TYPE TEGN - LØPENUM	REV.
215011	01	Aa200	D501	F01	

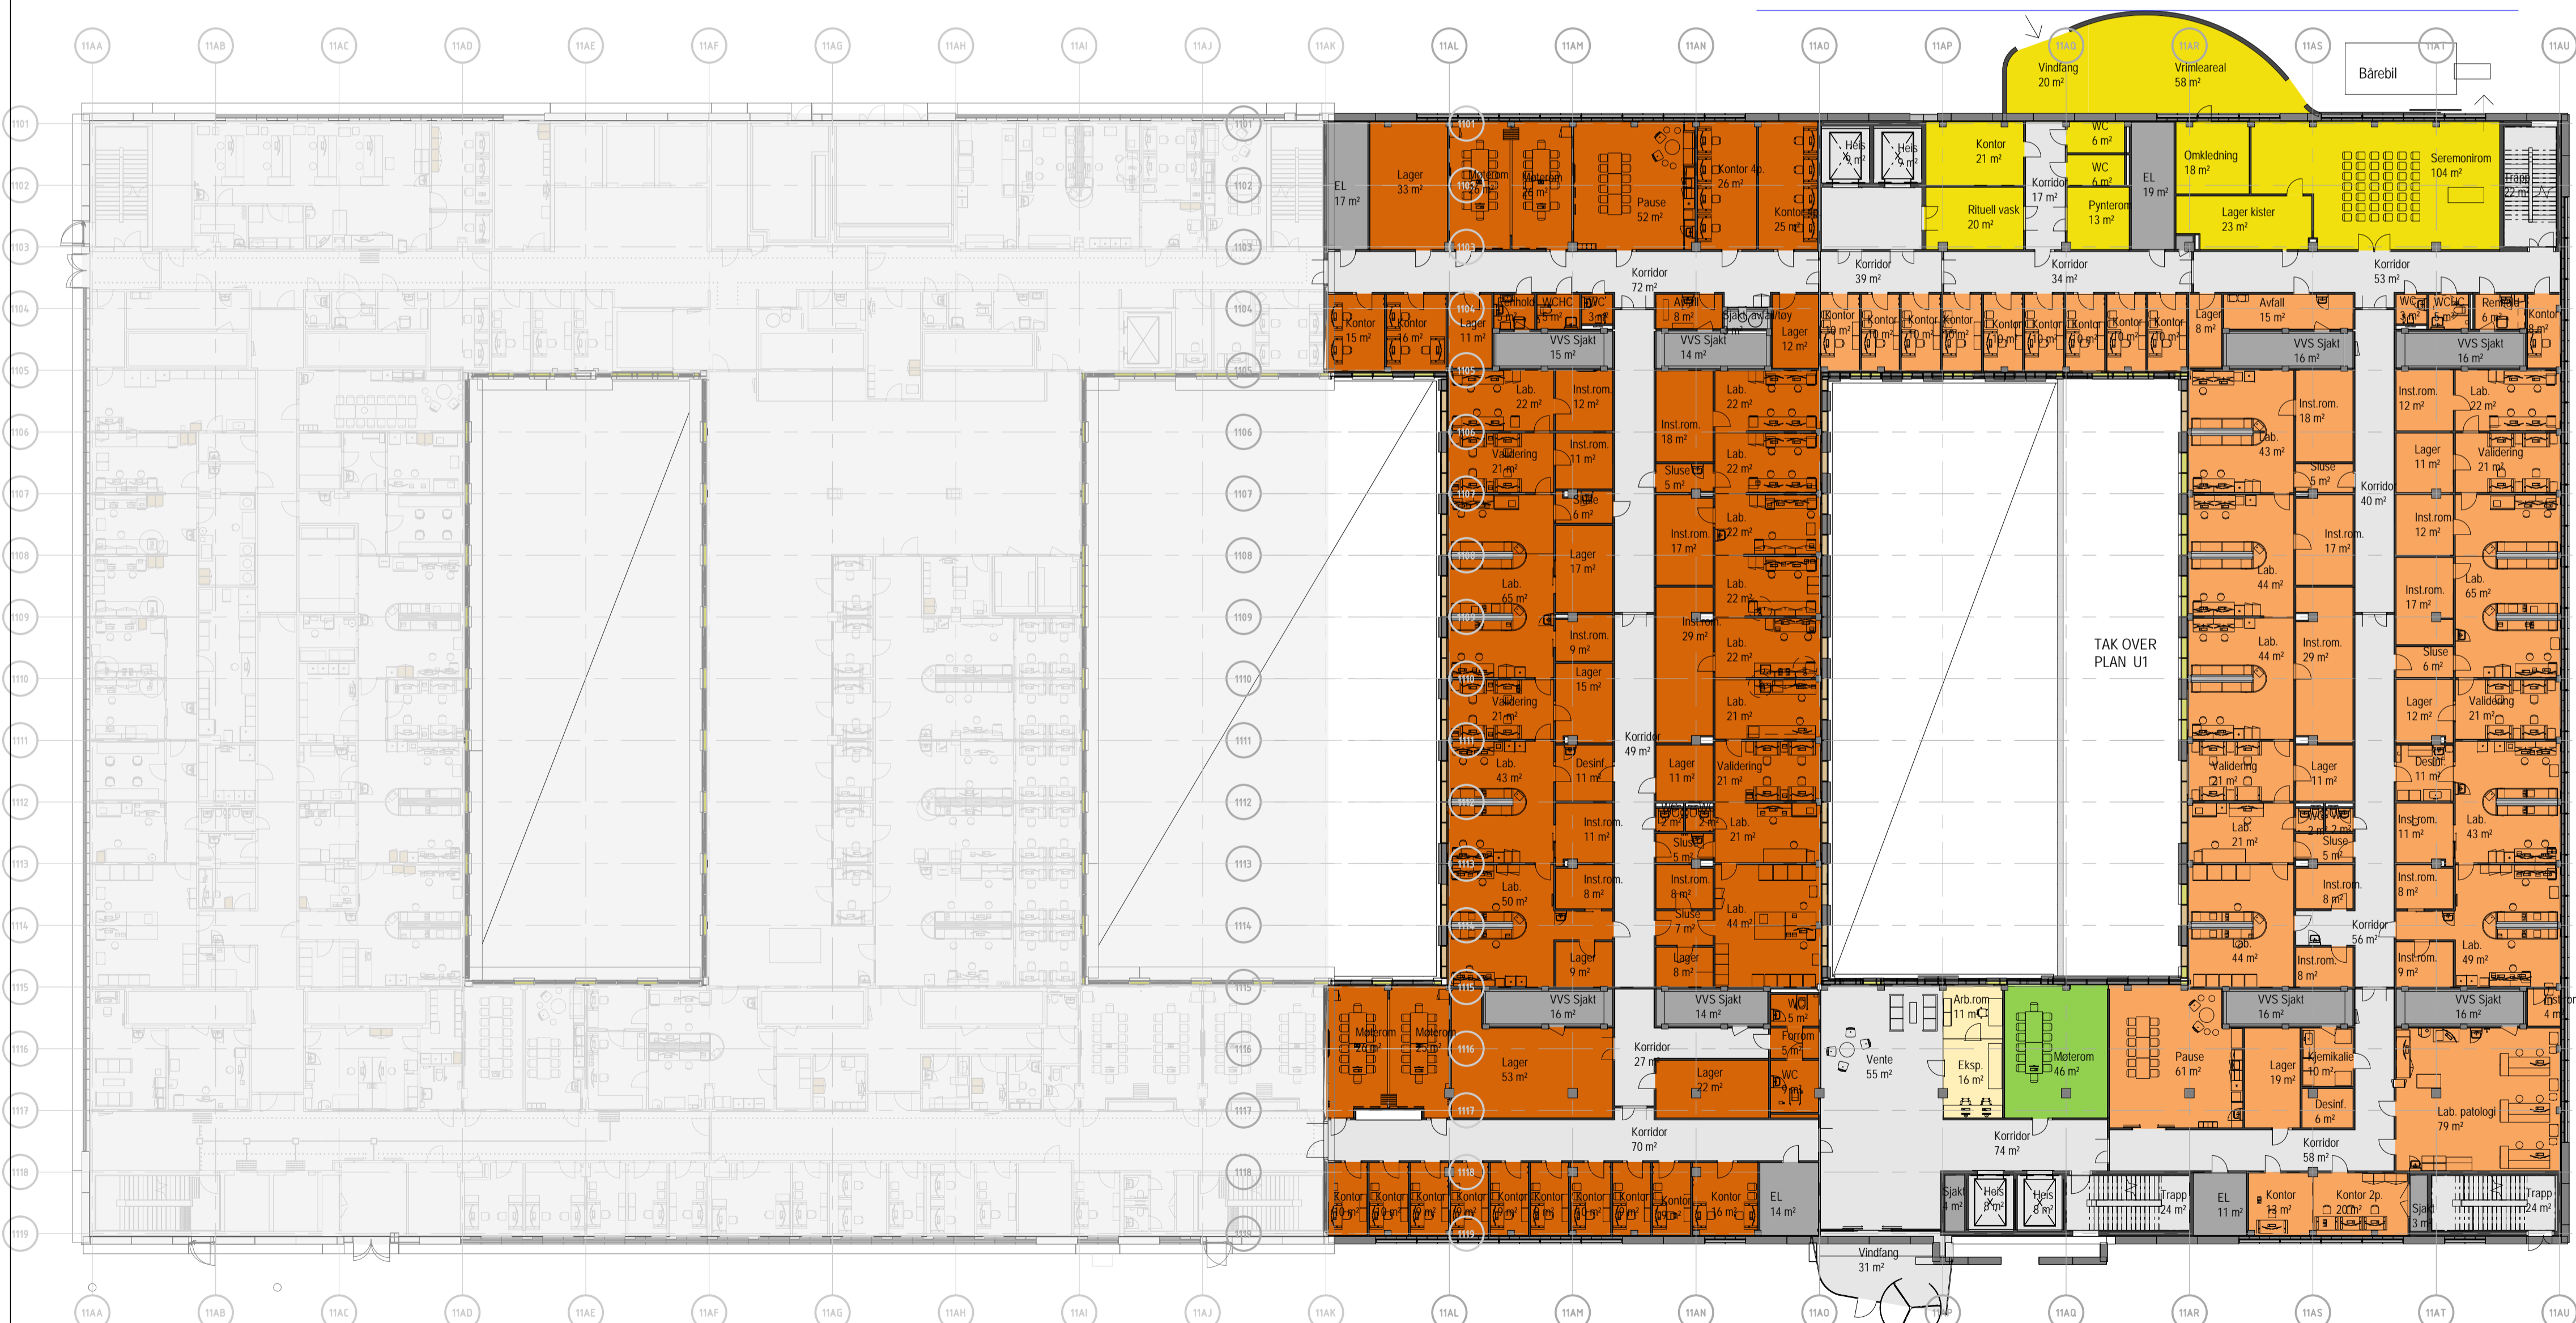

Plan 01 1:250

1 11 01 BT2 Alt. 2
1:250