


Tegnforklaring HFP

- 9 Teknisk
- 10.01 - Korridor
- 10.02 - Trapp
- 10.03 - Heis
- 15. Ikke areal

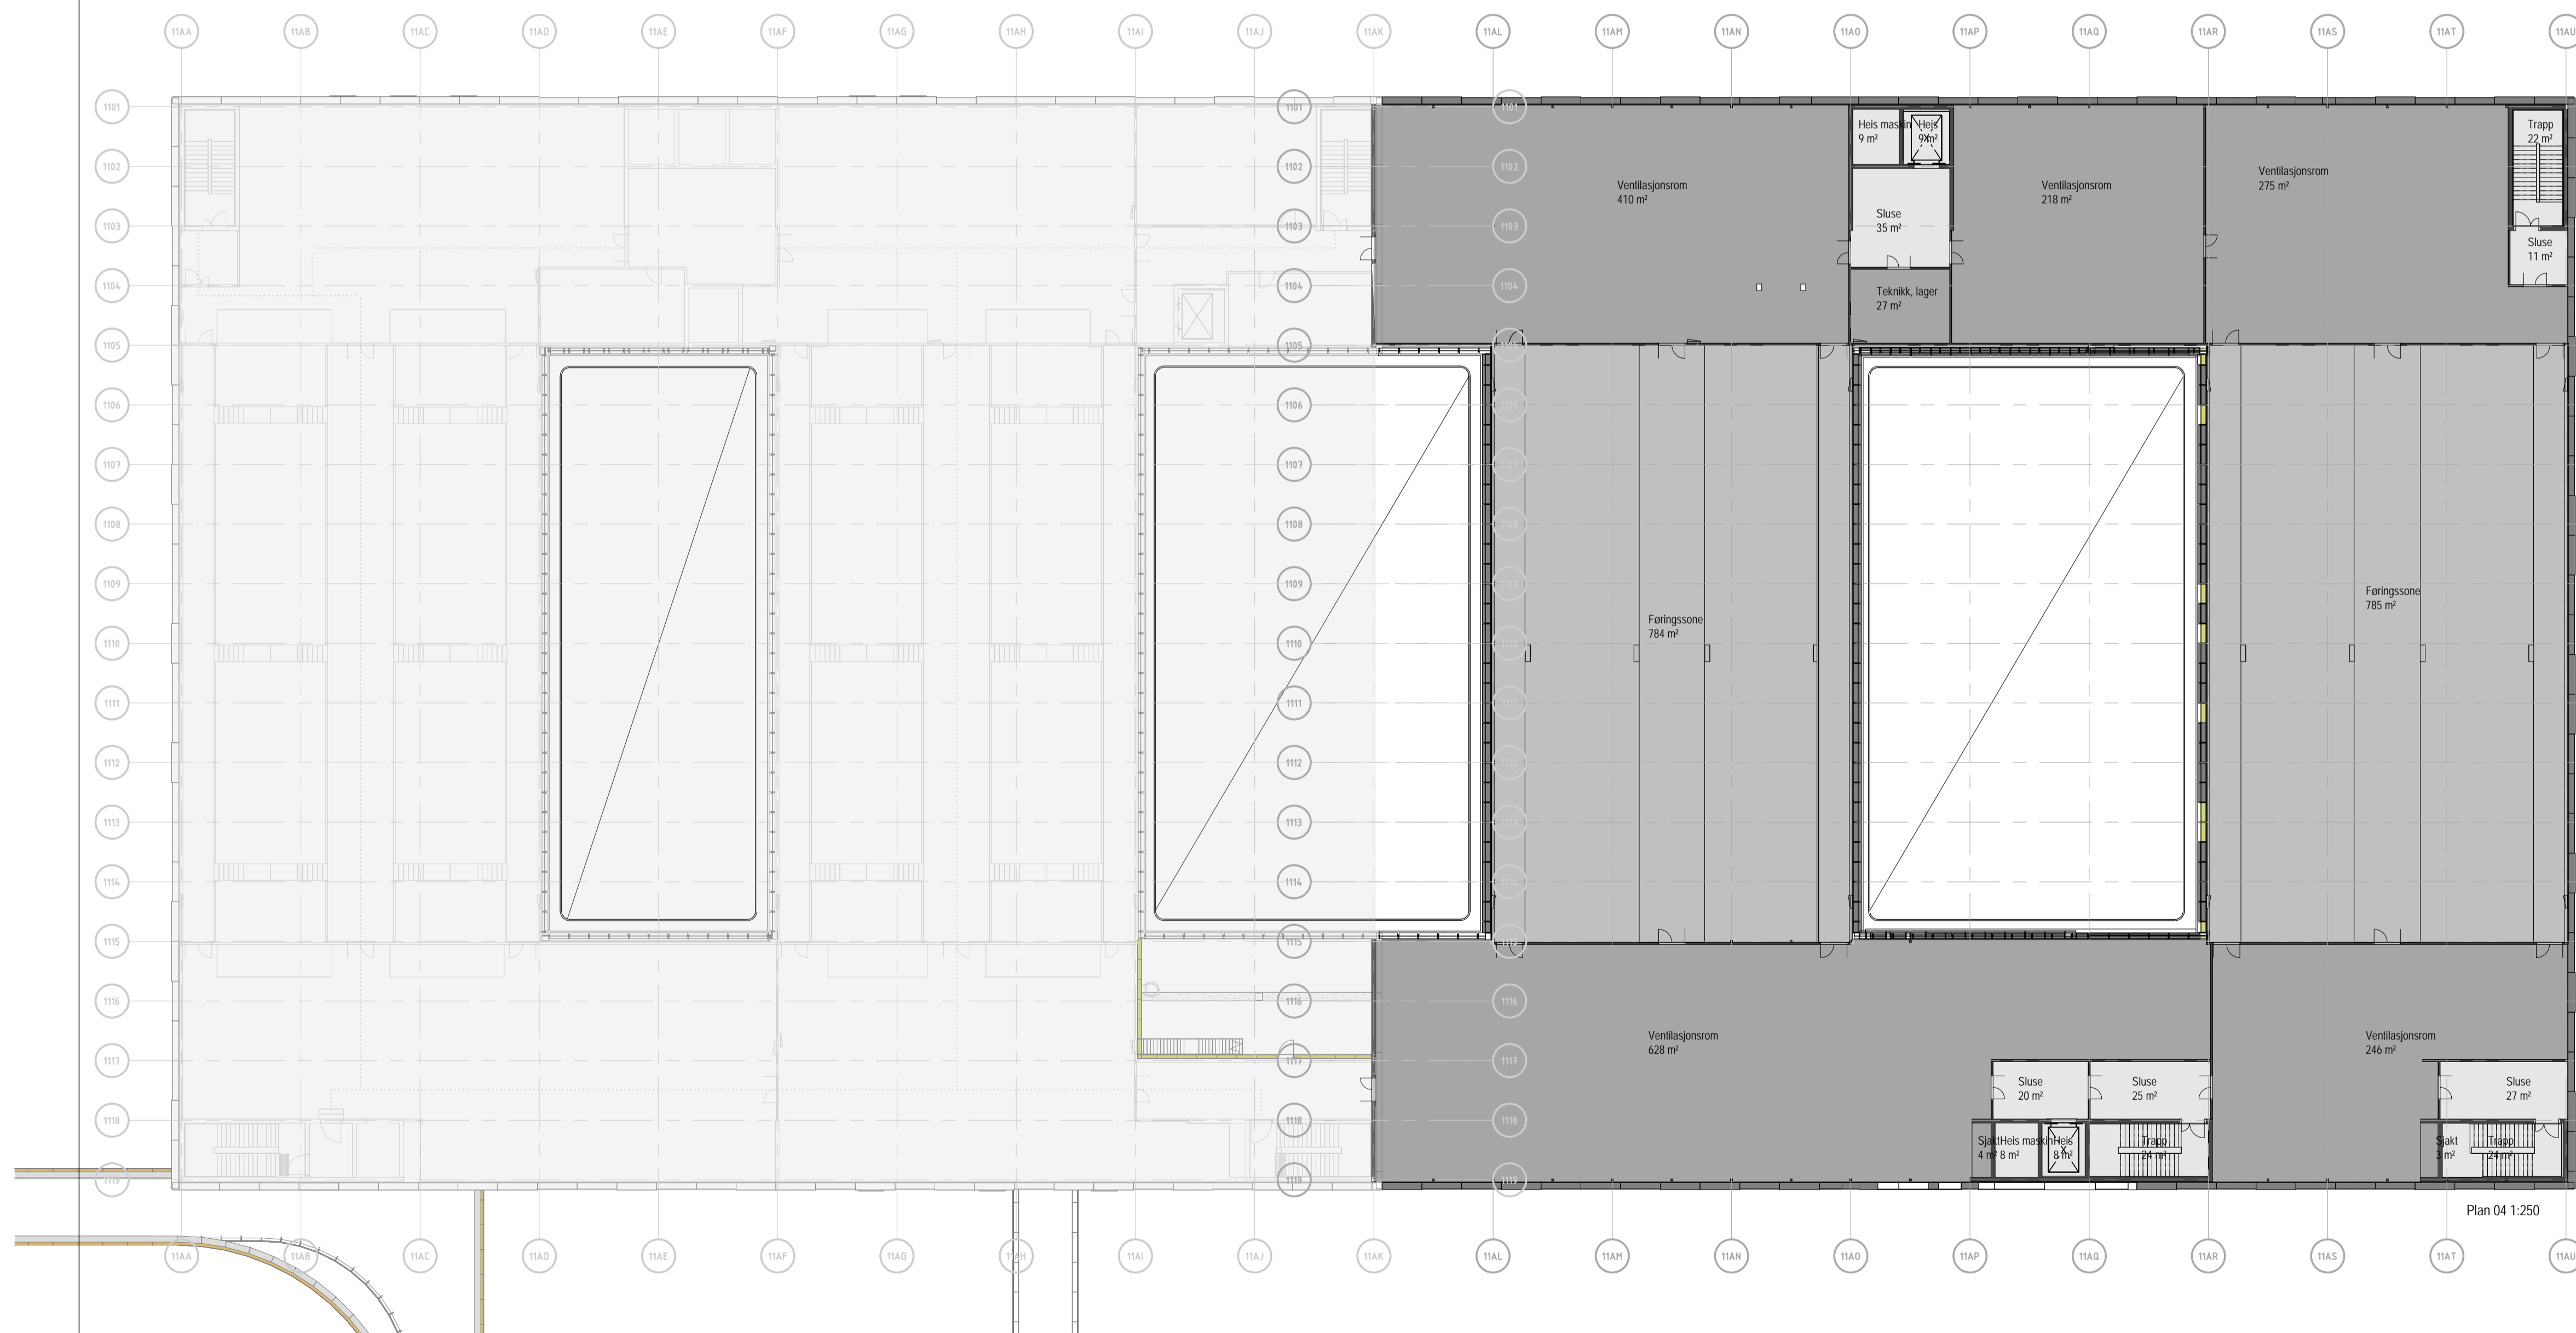

SUS 2023
 HELSE STAVANGER
 Stavanger universitetssjukehus

NUMMER	BYGGKODE	ETASJE	FAG - BYGN.D.TAB	TYPE TEGN - LØPENUM	REV
215011	04	Aa200	D500	F01	

F01	25.09.2019	Revisjon planløsninger		KM	MLO	JE
F00	01.07.2019	Forprosjekt utvidelse bygg E, BT 2, del 1		KM	MLO	JE
REV.	DATO	BESKRIVELSE		TEGNET	KONTR	GODKJ



SUS 2023
 HELSE STAVANGER
 Stavanger universitetssjukehus

Richard Johnsen's gate 12 (foreløpig)
 4021 Stavanger

ARK	NORDIC Office of Architecture	+47 2293 0900	RIE	COWI	+47 2149 7688
RIB	COWI	+47 2149 7688	LARK	SLA	+47 4064 2836
RIB	AAS-JAKOBSEN	+47 2251 3000	GEOTEK	COWI	+47 2149 7688
RV	COWI	+47 2149 7688	VA	COWI	+47 2149 7688
RM&U	COWI	+47 2149 7688	RIB	COWI	+47 2149 7688
VEI	COWI	+47 2149 7688			

PROSJEKTNR	FASE	OPPRETTET DATO
2023	FORPROSJEKT	

GNRBNR: 17/2708 (foreløpig) ORIGINAL FORMAT: A1 MÅLESTOKK: 1:250
 BT2 Etasjeplan 04

NUMMER	BYGGKODE	ETASJE	FAG - BYGN.D.TAB	TYPE TEGN - LØPENUM	REV
215011	04	Aa200	D500	F01	