


### Tegnforklaring HFP

- 5.1 Billeddiagnostikk
- 5.2 PET
- 5.4 Stråleterapi
- 5.7 Nukleær
- 8.2 Kontorer og møterom
- 9 Teknisk
- 9.2 RIE
- 9.3 Sug - nedkast
- 10.01 - Korridor
- 10.02 - Trapp
- 10.03 - Heis

MERKNADER

HENVISNINGER

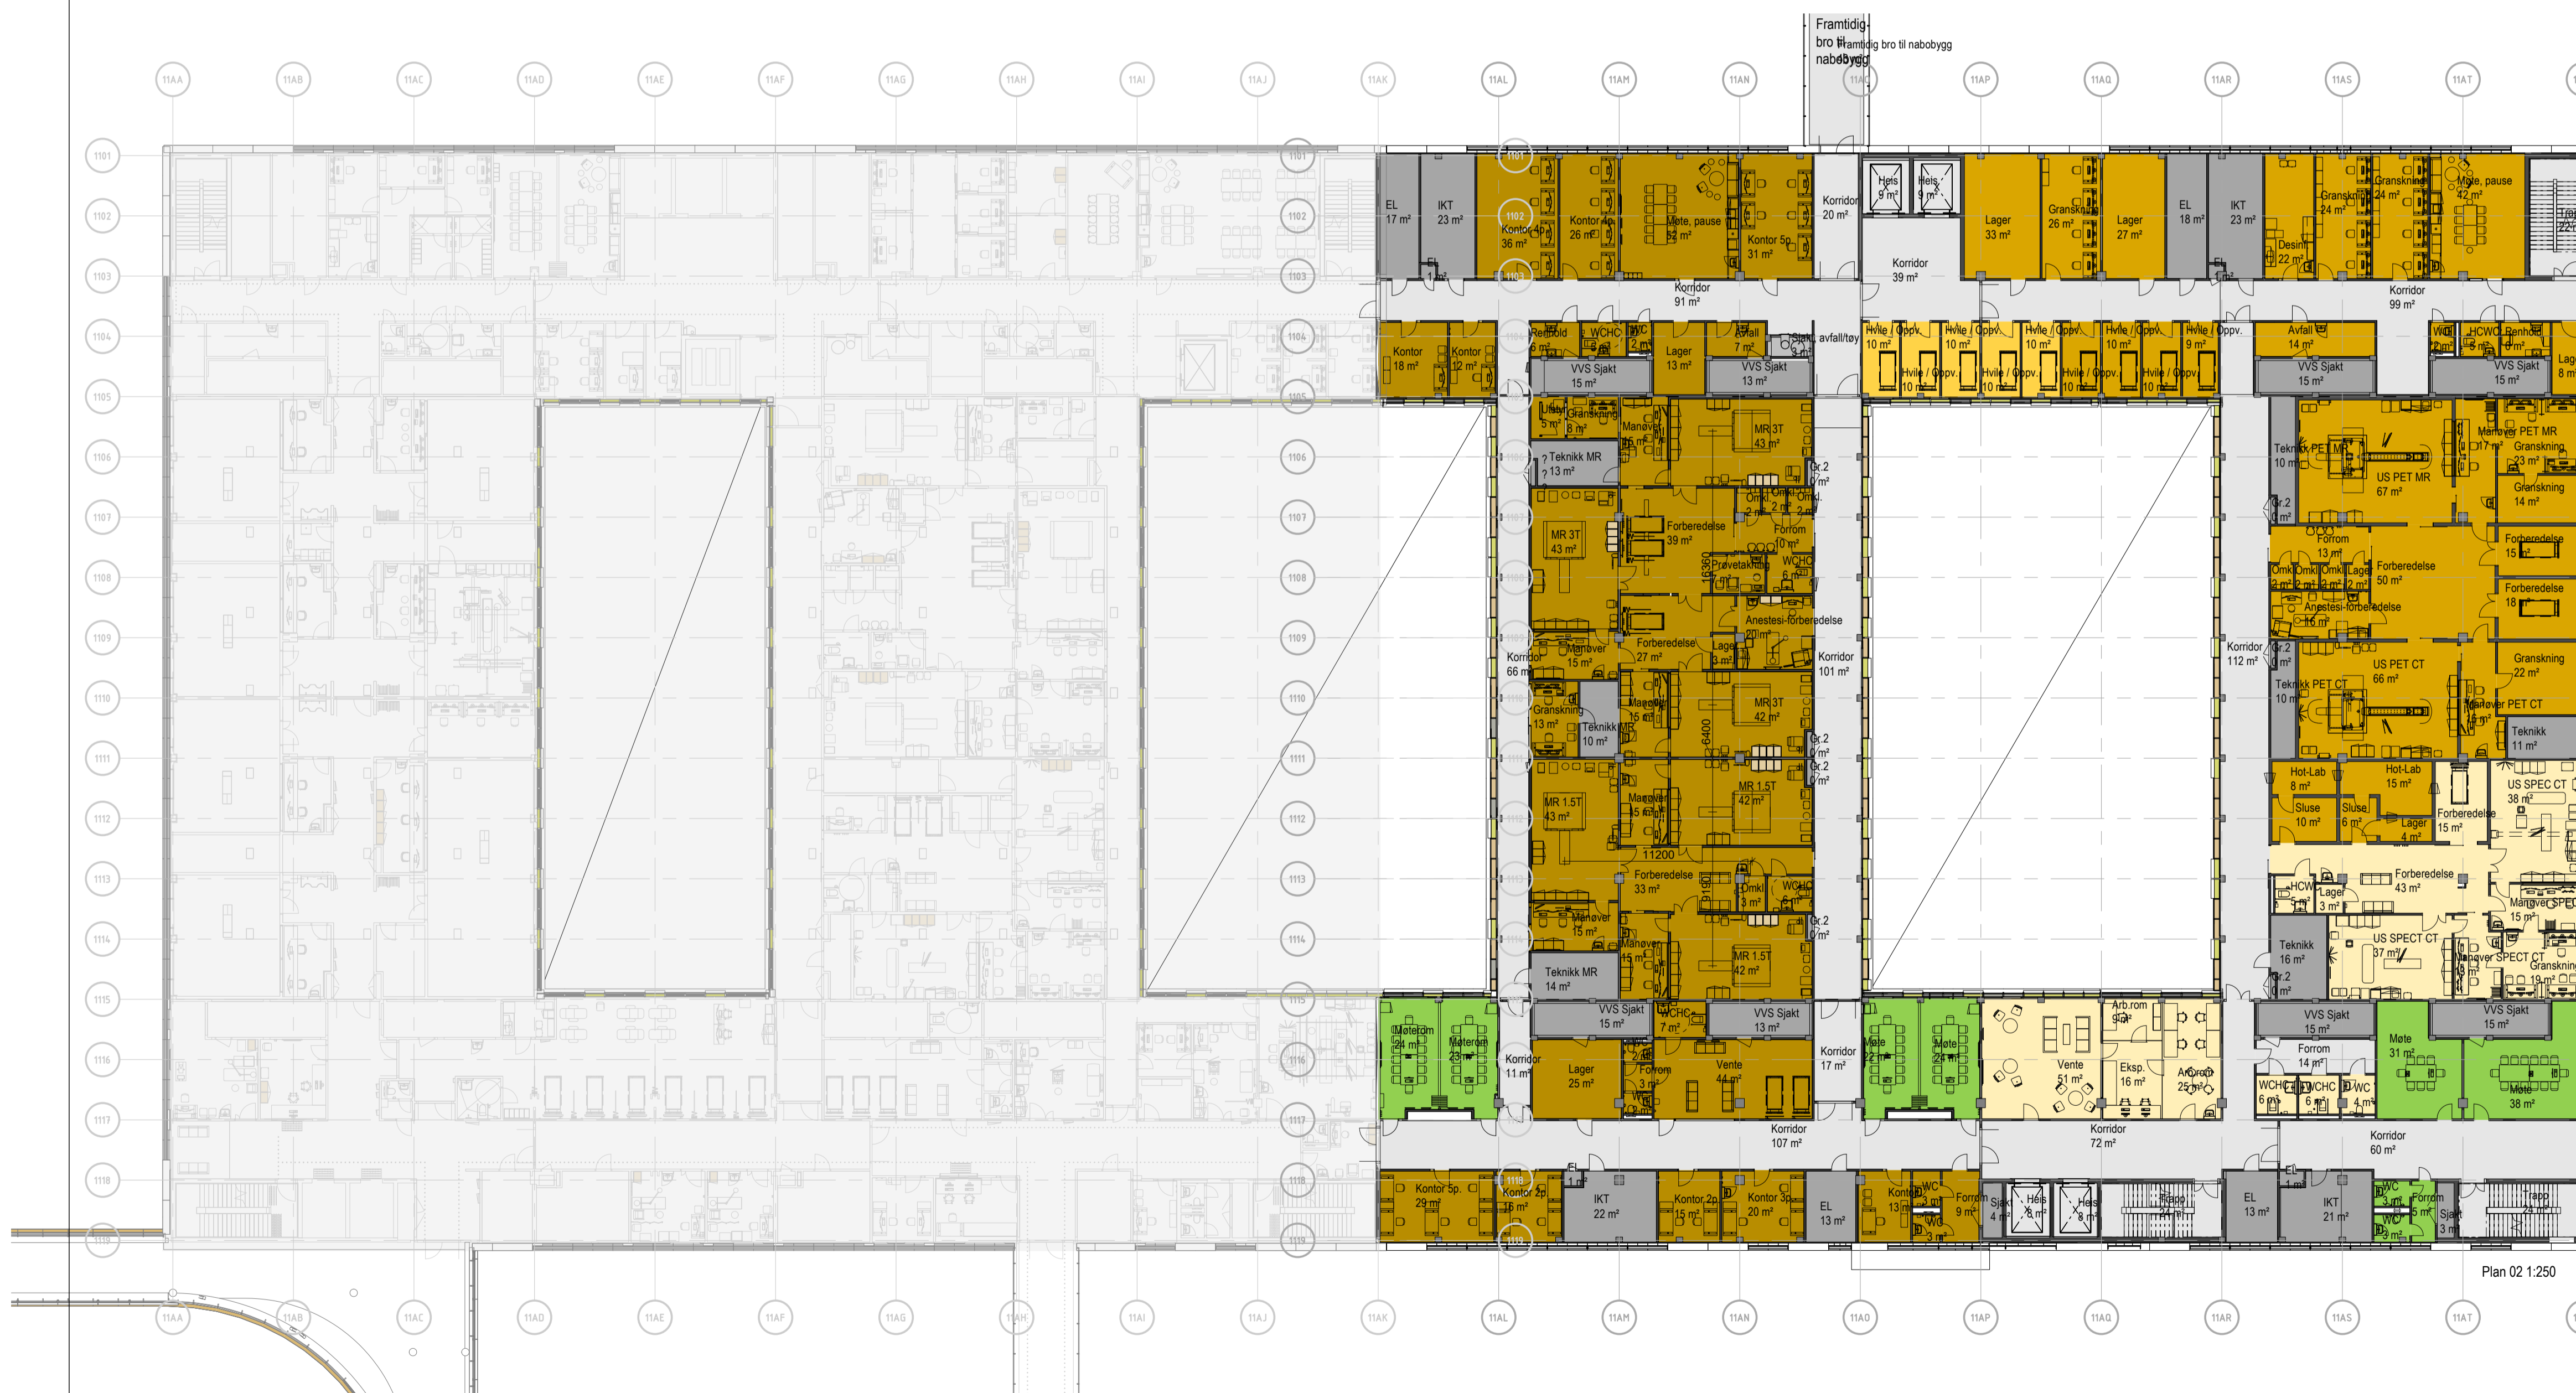

**SUS 2023**  
**HELSE STAVANGER**  
 Stavanger universitetssjukehus

NUMMER	BYGGKODE	ETASJE	FAG - BYGN.D.TAB	TYPE TEGN - LØPENUM	REV.
215011	02	Aa200	D501	F01	

REV.	DATE	BESKRIVELSE	KM	MLO	JE
F01	25.09.2019	Revisjon planløsninger			
F00	01.07.2019	Forprosjekt utvidelse bygg E, BT 2, del 1			
			TEGNET	KONTR	GODKJ



**SUS 2023** **HELSE STAVANGER**  
 Stavanger universitetssjukehus

Richard Johnsen gate 12 (foretopp)  
 4021 Stavanger

ARK	NORDIC Office of Architecture	+47 2293 0900	RIE	COWI	+47 2149 7688
RIB	COWI	+47 2149 7688	LARK	SLA	+47 4064 2836
RIB	AAS-JAKOBSEN	+47 2251 3000	GEOTEK	COWI	+47 2149 7688
RV	COWI	+47 2149 7688	VA	COWI	+47 2149 7688
RIK	COWI	+47 2149 7688	RBR	COWI	+47 2149 7688
VEI	COWI	+47 2149 7688			

PROSJEKTNR	FASE	OPPRETTET DATO
2023	FORPROSJEKT	

GNRBNR	17/2708 (foretopp)	ORIGINAL FORMAT: A1	MÅLSTOKK: 1:250
--------	--------------------	---------------------	-----------------

BT2 Etasjeplan 02 Alternativ 2

NUMMER	BYGGKODE	ETASJE	FAG - BYGN.D.TAB	TYPE TEGN - LØPENUM	REV.
215011	02	Aa200	D501	F01	

11 02 BT2 Alt. 2

1:250

1

Plan 02 1:250